


Gemeinde Falkau

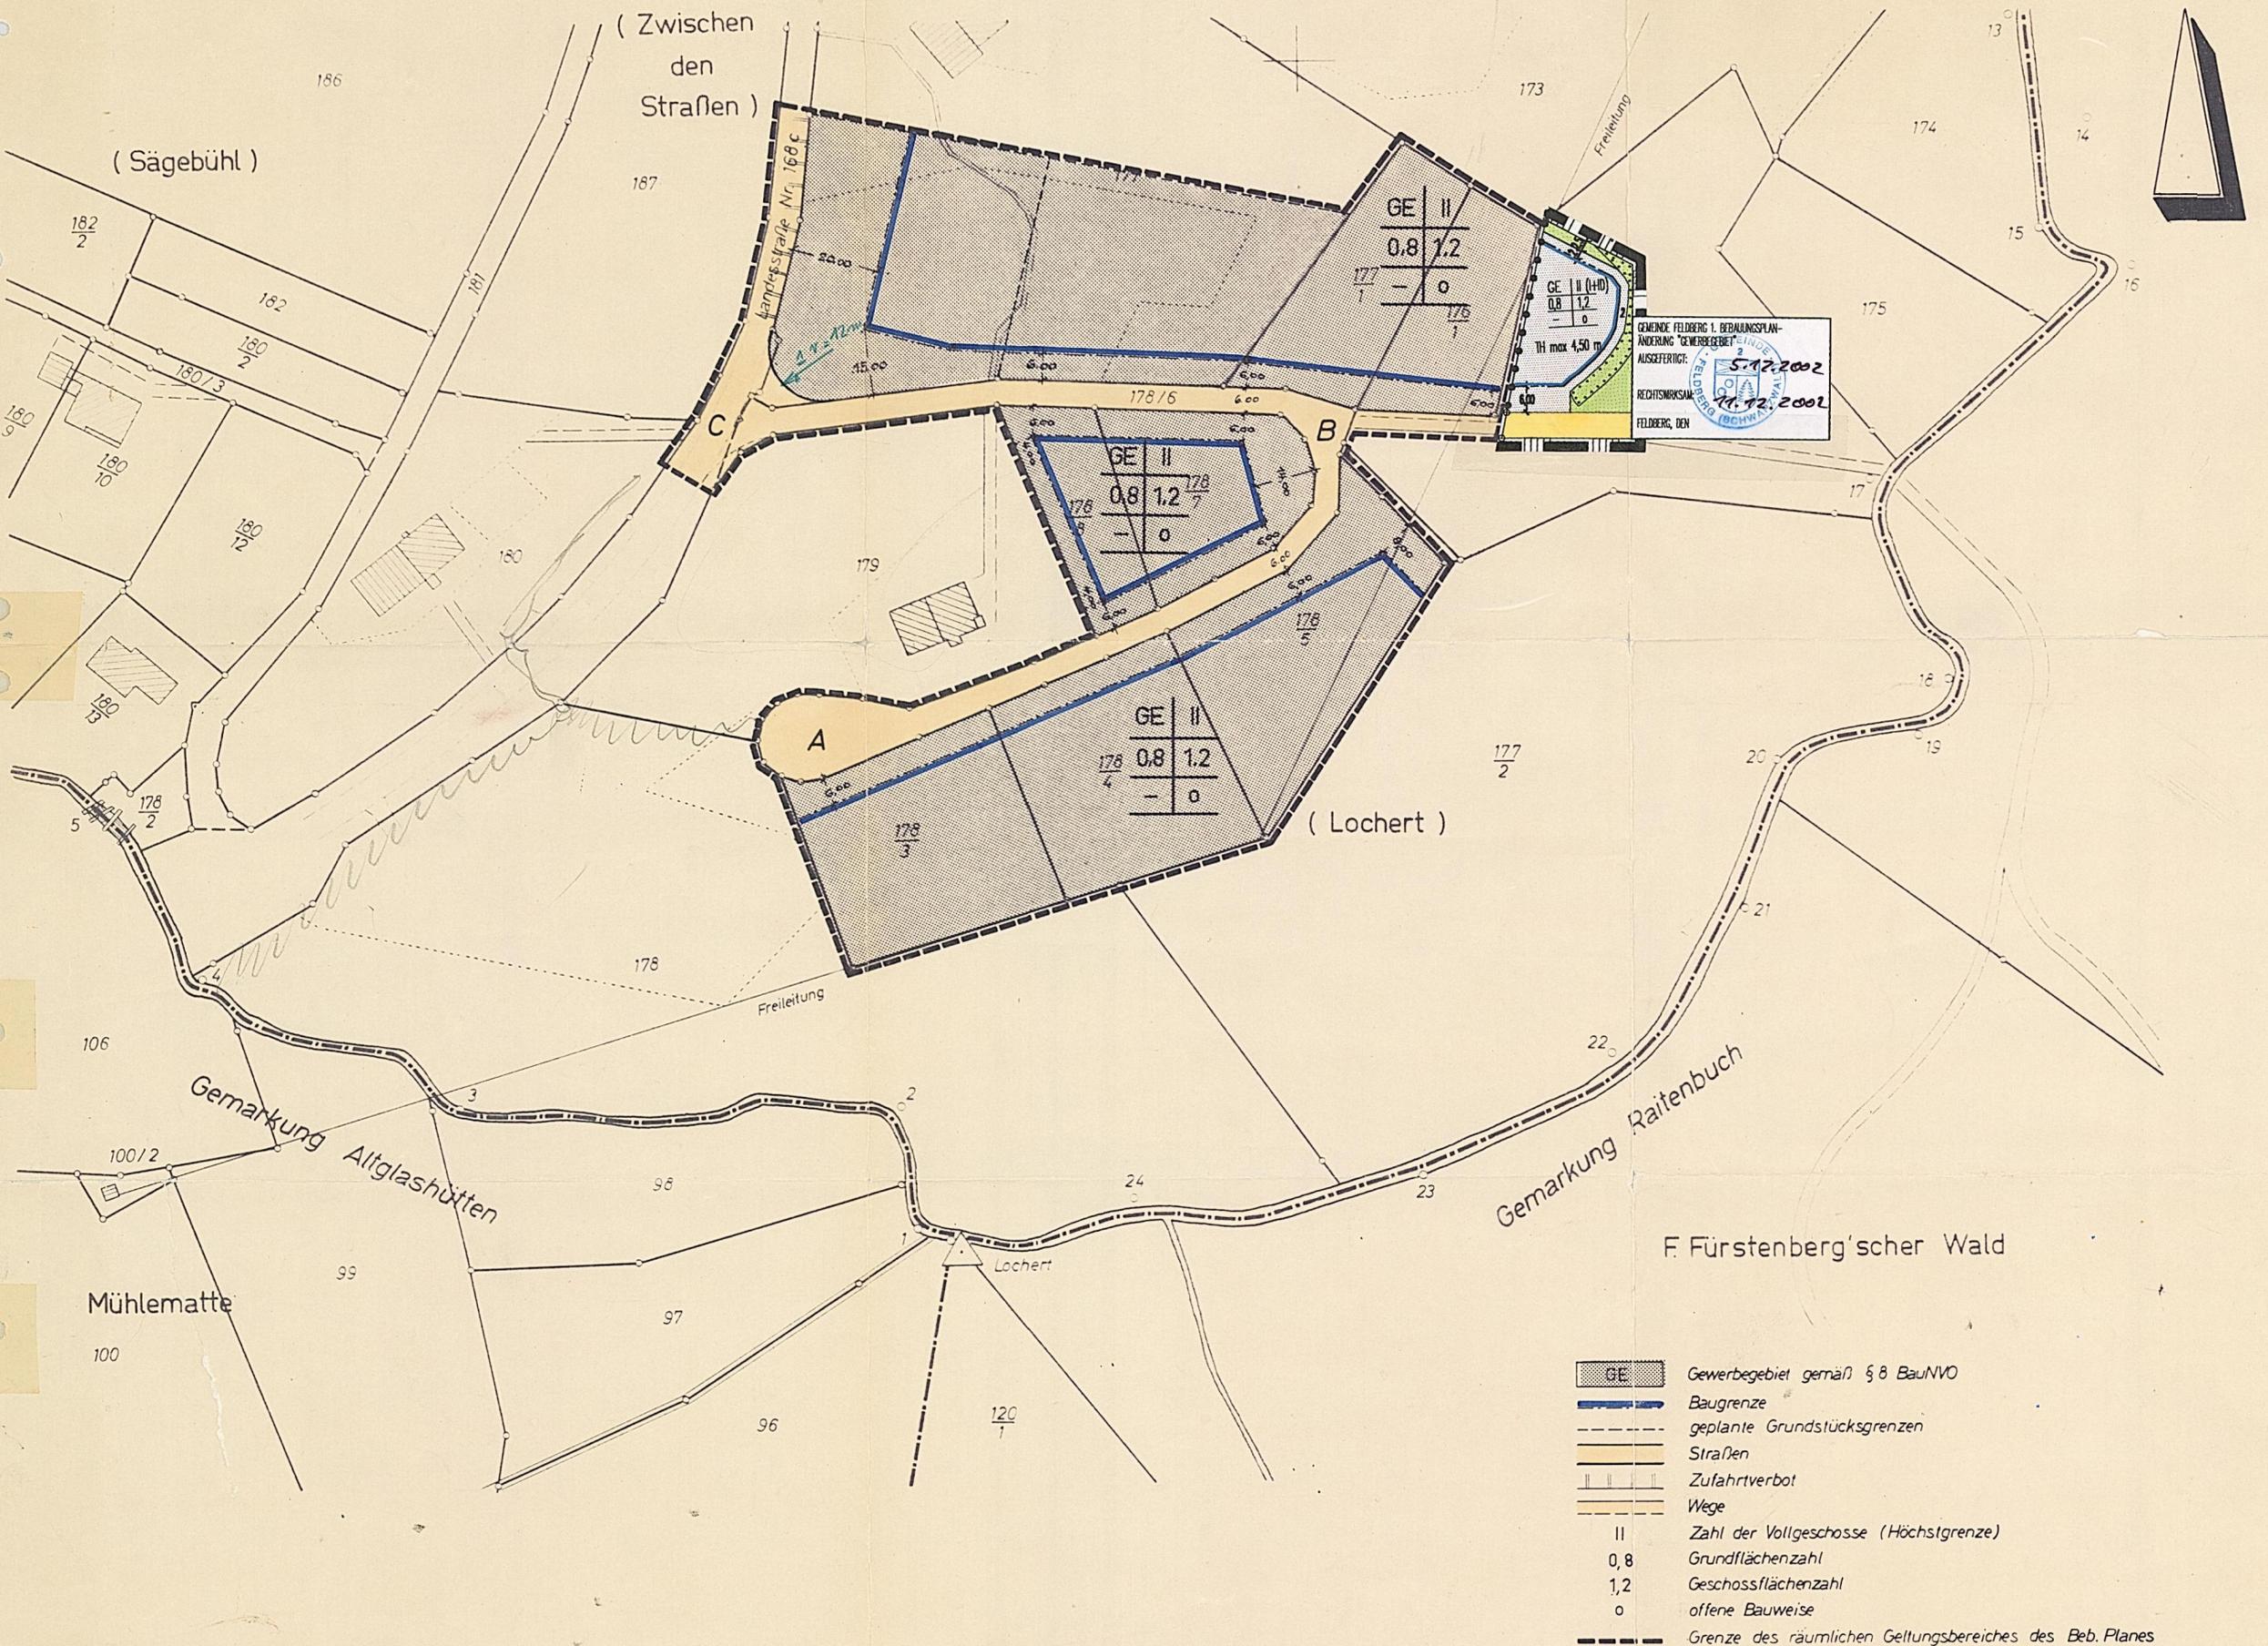

GEMEINDE FELDBERG 1. BEBAUUNGSPLAN-ÄNDERUNG "GEWERBEBEZIEH" AUSGEFERTIGT: 5.17.2002 RECHTSMÄSSIG: 11.12.2002 FELDBERG, DEN

Aufstellung des Bebauungsplans nach § 2 Abs. 1 BBauG durch Beschluß des Gemeinderats vom **3.2.40**

Falkau, den **4.2.40**

Bürgermeister

Öffentliche Auslegung nach § 2 Abs. 6 BBauG

Öffentliche Bekanntmachung am **5.2.40** durch *ordm. bl.* vom **24.2.40** bis **24.3.40** Falkau, den **25.3.40**

Bürgermeister

Beschluß als Satzung nach § 10 BBauG i. V. m. § 4 GO

am **16.4.40** Falkau, den **14.4.40**

Bürgermeister

Genehmigung des Landratsamts — Regierungspräsidiums

nach § 11 BBauG — i. V. m. § 2 Ziffer 1 der 2. DVO der Landesregierung

10. AUG. 1970
Landratsamt Hochschwarzwald
Neustadt, J.A. *Dem*
Staatliche Verwaltung (Unterschrift)

Inkrafttreten des Bebauungsplans nach § 12 BBauG

Öffentliche Bekanntmachung am ... durch ...
Öffentliche Auslegung vom **14.8.70** bis **22.8.70**, den ...

Bürgermeister

Bebauungsplan „Gewerbegebiet“

1 : 1000

Freiburg,

Ing.-Büro f. Städtebau u. Tiefbau
Dipl.-Ing. W. Schäfer

Schäfer